


### Commercial Complex



સાઈટ એક્રેસ  
**આરોહિ એવન્યુ**  
 અસલાલી પોલીસ સ્ટેશનની પાછળ, નારોલ-અસલાલી હાઇવે, અસલાલી, અમદાવાદ.  
 079 6190 1000

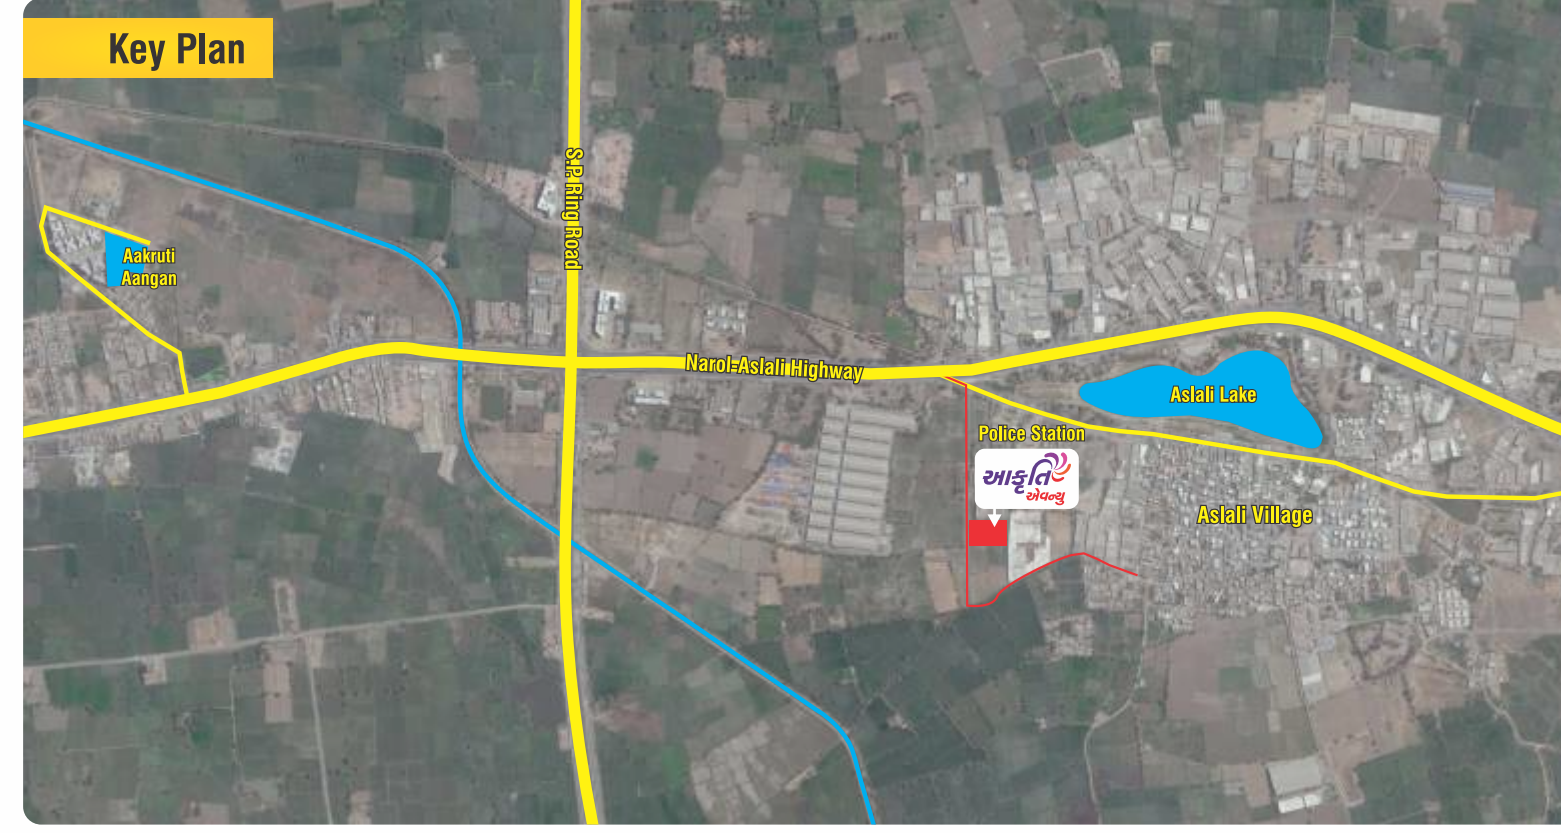

ઓફિસ:  
 ૧, માર્શલસ્કોન બિલ્ડિંગ, સુર્યાવર્ધન સિનેમા પાર્ક, ચલદેવ, અમદાવાદ.  
 www.aromarealities.com | Ph.: 079 2745 0333




૨, ૩ અને ૪ BHK ના બંગલોઝ

Call: 079 6190 1000

એક ઘર એવું મળે...  
 જ્યાં સુખ ટોળે મળે...

### UNIT PLAN 4 BHK

કાર્પેટ બિલ્ડઅપ ૧૫૩ ચો. વાર

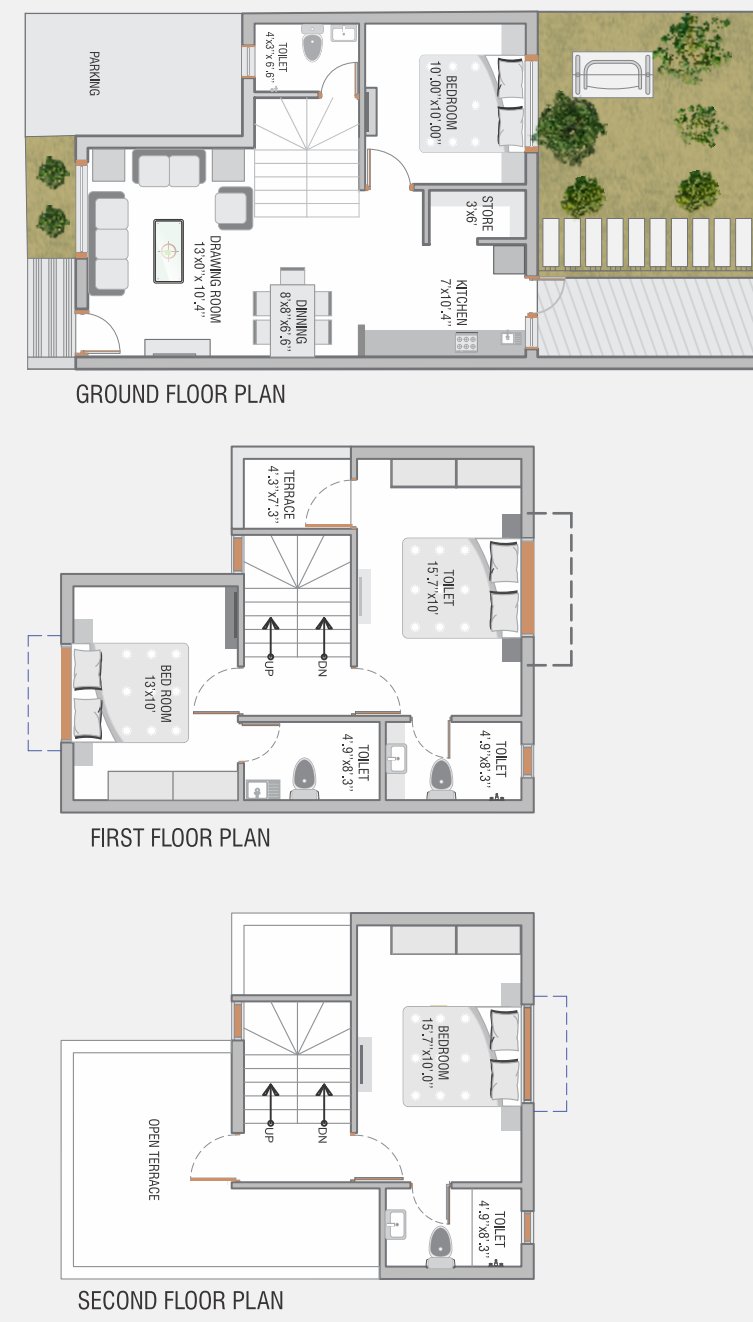

### UNIT PLAN 3 BHK

કાર્પેટ બિલ્ડઅપ ૧૨૭ ચો. વાર



### Layout Plan

કાર્પેટ બિલ્ડઅપ ૧૫૩ ચો. વાર




અન્ય સરળ એક્ઝેરેલવ પ્રોજેક્ટ્સ



### UNIT PLAN 2 BHK

કાર્પેટ બિલ્ડઅપ ૮૯ ચો. વાર

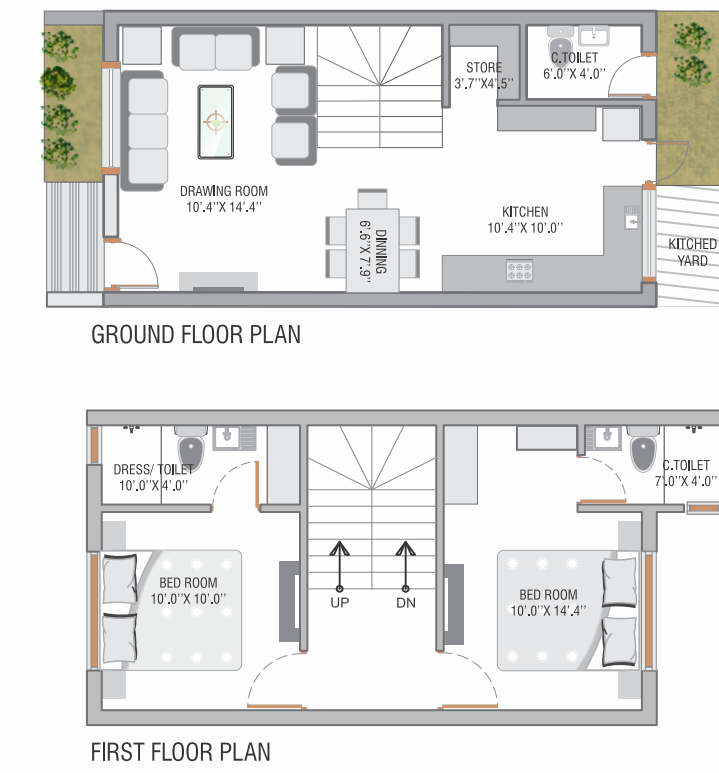

### વિશેષતાઓ:

- શ્રેષ્ઠ લોકેશન
- શ્રેષ્ઠ પ્લાનિંગ
- શ્રેષ્ઠ કિંમત
- અગ્રણી બેંકોમાંથી મહત્તમ લોન ઉપલબ્ધ

### સુવિધાઓ

- ૨૪ કલાક પાણી
- ૨૪ કલાક સિક્યોરીટી
- CCTV કેમેરા
- સુંદર પ્લાન્ટેશન કરેલ ગાર્ડન
- વરસાદી પાણી માટે રી-ચાર્જિંગ કુવા
- RCC સોલ
- સ્ટ્રીટ લાઈટ
- આકર્ષક મુખ્ય ગેટ
- આકર્ષક એલિવેશન
- ક્લબ હાઉસ
- જીમ
- મીની બેકવેટ હોલ
- વાસ્તુશાસ્ત્ર પ્રમાણે પ્લાનિંગ
- હાઇવે થી નજીકમાં